


5530150
7518150

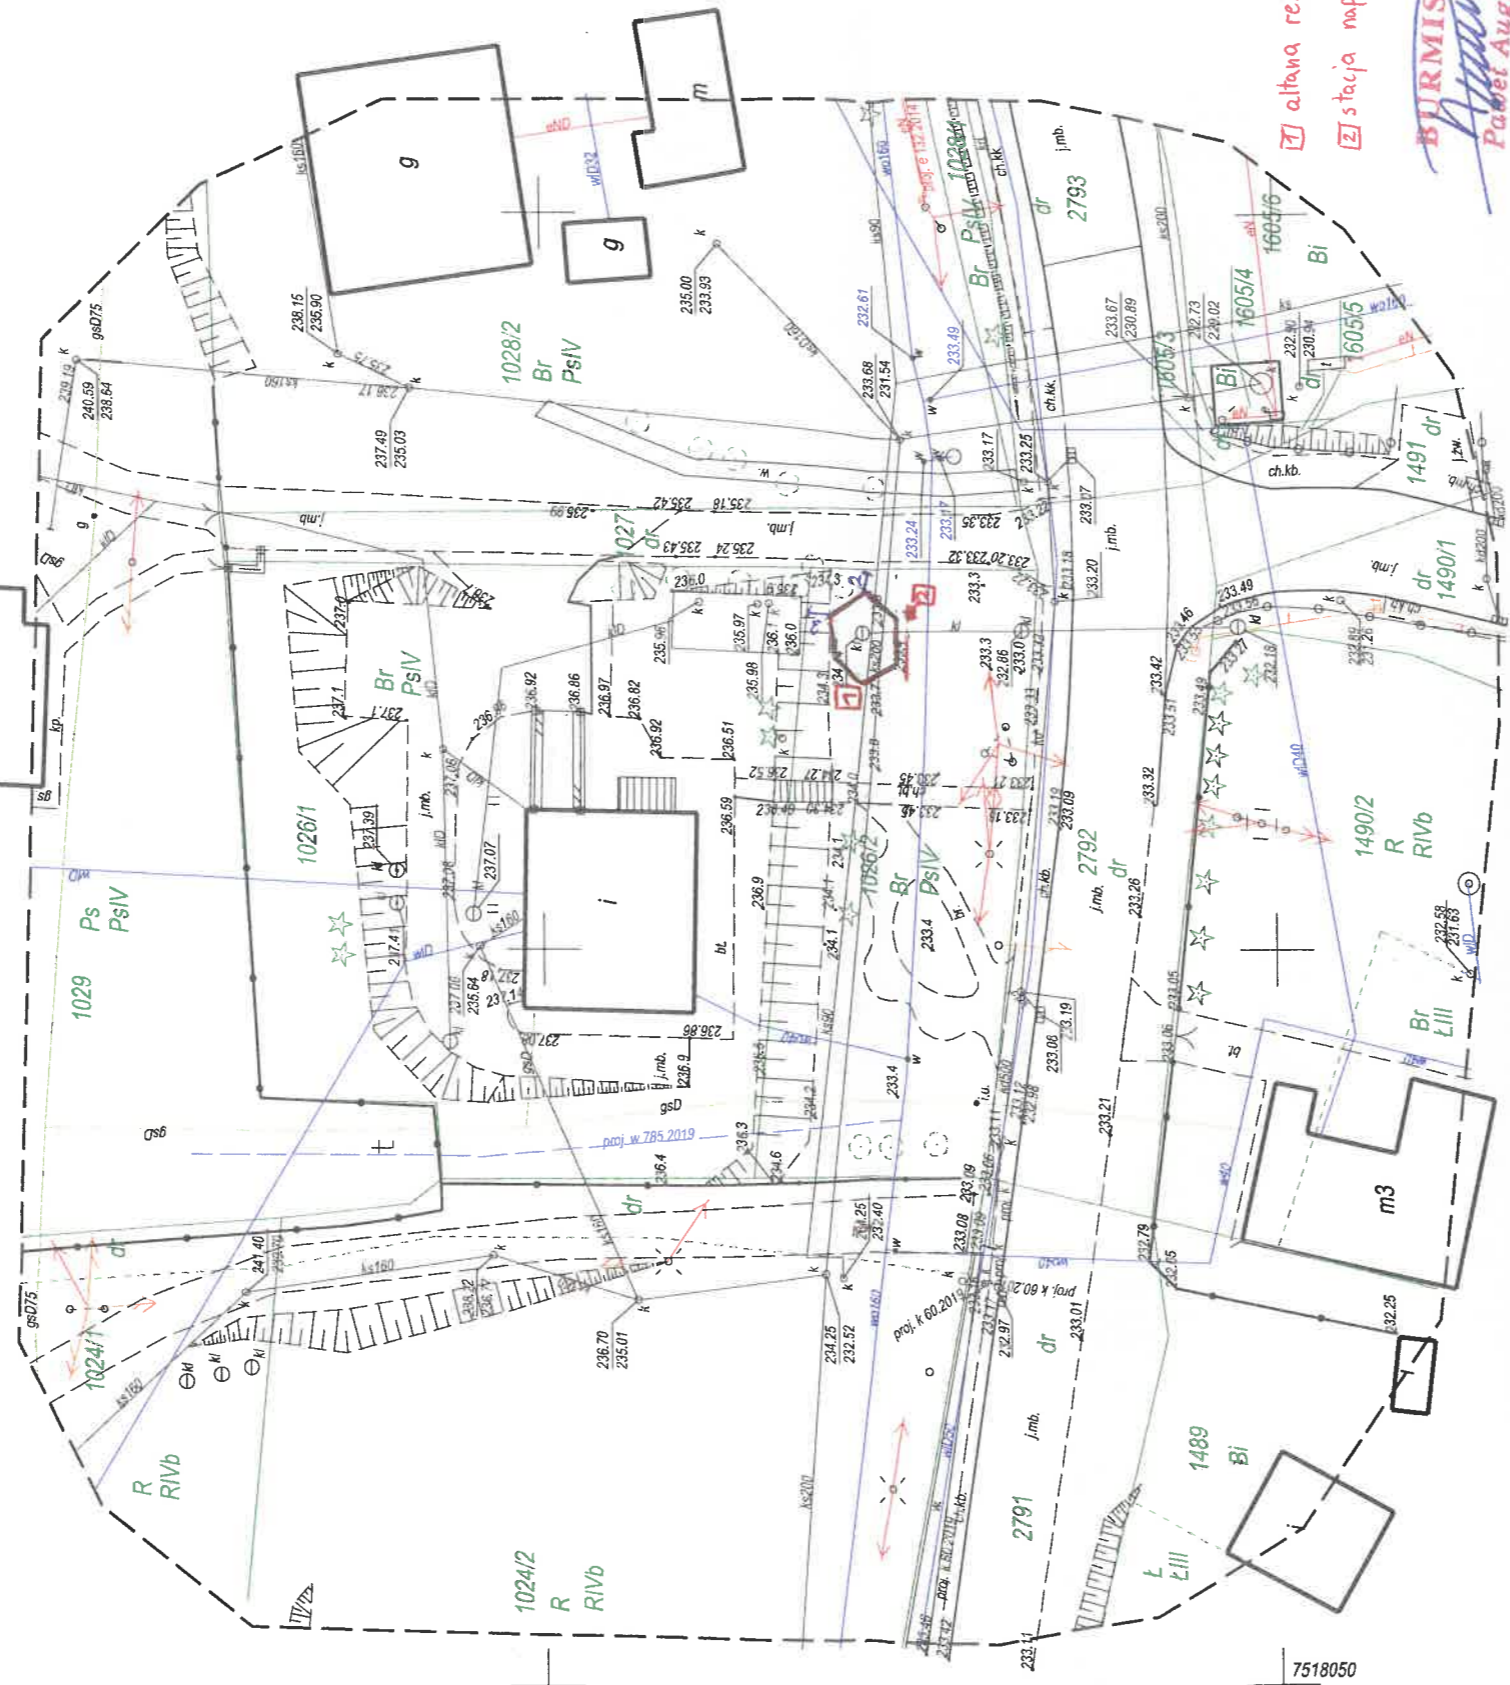

5530150
7518050



Podpis jest prawdziwy

Dokument podpisany przez
Marcin Drobót
Data: 2022.09.15 15:54:26
CEST

Oświadczanie o uzyskaniu pozytywnego protokołu weryfikacji:
Niniejsza praca geodezyjna zgłoszona do Starosty Tarnowskiego otrzymała
pozytywny protokół weryfikacji nr: GGK-II.6640.7193.2022_74647 z dnia 08.09.2022
Jestem świadomy odpowiedzialności karnej za złożenie fałszywego oświadczenia.

GEODETA UPRAWNIONY
mgr inż. Marcin Drobót
nr uprawnień 21694, zakres 1, 2

Za zgodności
z oryginałem
Bisłucowa

PREZES TOWARZYSTWA

mgr inż. Grzegorz Wojtnowski

MAPA DO CEŁÓW PROJEKTOWYCH

powstała na podstawie przeskalowania
mapy zasadniczej w skali 1:2000, mapy numerycznej
i pomiaru bezpośredniego w terenie
Układ 2000 Kronsztadt 60
SKALA: 1:500
Zaktualizowano w terenie wg stanu
z dnia 05.09.2022

Godło mapy w układzie 2000:
7.122.23.22.3.4

województwo: małopolskie
powiat: tarnowski
miejscowość: Lubcza
jednostka ewidencyjna: 121606_5, Ryglice - obszar wiejski
obręb: 121606_5.0004, Lubcza
nr działki: 1026/1, 1026/2
ID: GGK-II.6640.7193.2022

Zbadano księgę wieczystą dla przedmiotowej działki - nie stwierdzono obciążeń gruntowych.
Uwaga! Nie wyklucza się istnienia w terenie innych, nie wykazanych na niniejszej mapie urządzeń podziemnych, które nie były zgłaszane do inwentaryzacji.

KATASTER
Usługi Geodezyjne i Kartograficzne
mgr inż. Marcin Drobót
Buchalce 138, 33-170 Tuchów, tel. 6660 13550
biuro@geodezja-kataster.pl
NIP: 9930387713 REGON: 123230644

GEODETA UPRAWNIONY
mgr inż. Marcin Drobót
nr uprawnień 21694, zakres 1, 2

5530050
7518050