MAPA DO CELÓW PROJEKTOWYCH

skala 1:500

sekcja nr 7.121.22.13.2.2 /451/

Poświadczam, że niniejszy dokument został opracowany w wyniku prac geodezyjnych i kartograficznych, których rezultaty zawiera operat techniczny pozytywnie zweryfikowany. Jednocześnie oświadczam, że jestem świadomy odpowiedzialności karnej za złożenie fałszywego oświadczenia.	
Identyfikator prac geodezyjnych	ID.6640.4909.2021
Organ służby geodezyjnej który otrzymał zgłoszenie	Starosta Tarnowski
Wykonawca prac geodezyjnych	Mariusz Wołowicz
Nr i data sporządzenia dokumentu zawierającego wyniki pozytywnej weryfikacji	6640.4909.2021_58397 30.06.2021 r.
Imię i nazwisko oraz nr uprawnień zawodowych kierownika prac	Mariusz Wołowicz Nr uprawnień 17367

działka nr 182
miejscowość: Joniny
obręb ewidencyjny: 121606_5.0002, 0002 Joniny
jednostka ewidencyjna:121606_5 Ryglice - obszar wiejski
gmina: Ryglice
powiat:tarnowski
województwo: małopolskie

układ współrzędnych 2000/21
poziom odniesienia Kronsztadt 60

Identyfikator zgłoszenia pracy geodezyjnej: ID.6640.4909.2021
Tarnów, dnia 22.06.2021 r.
wykonał :

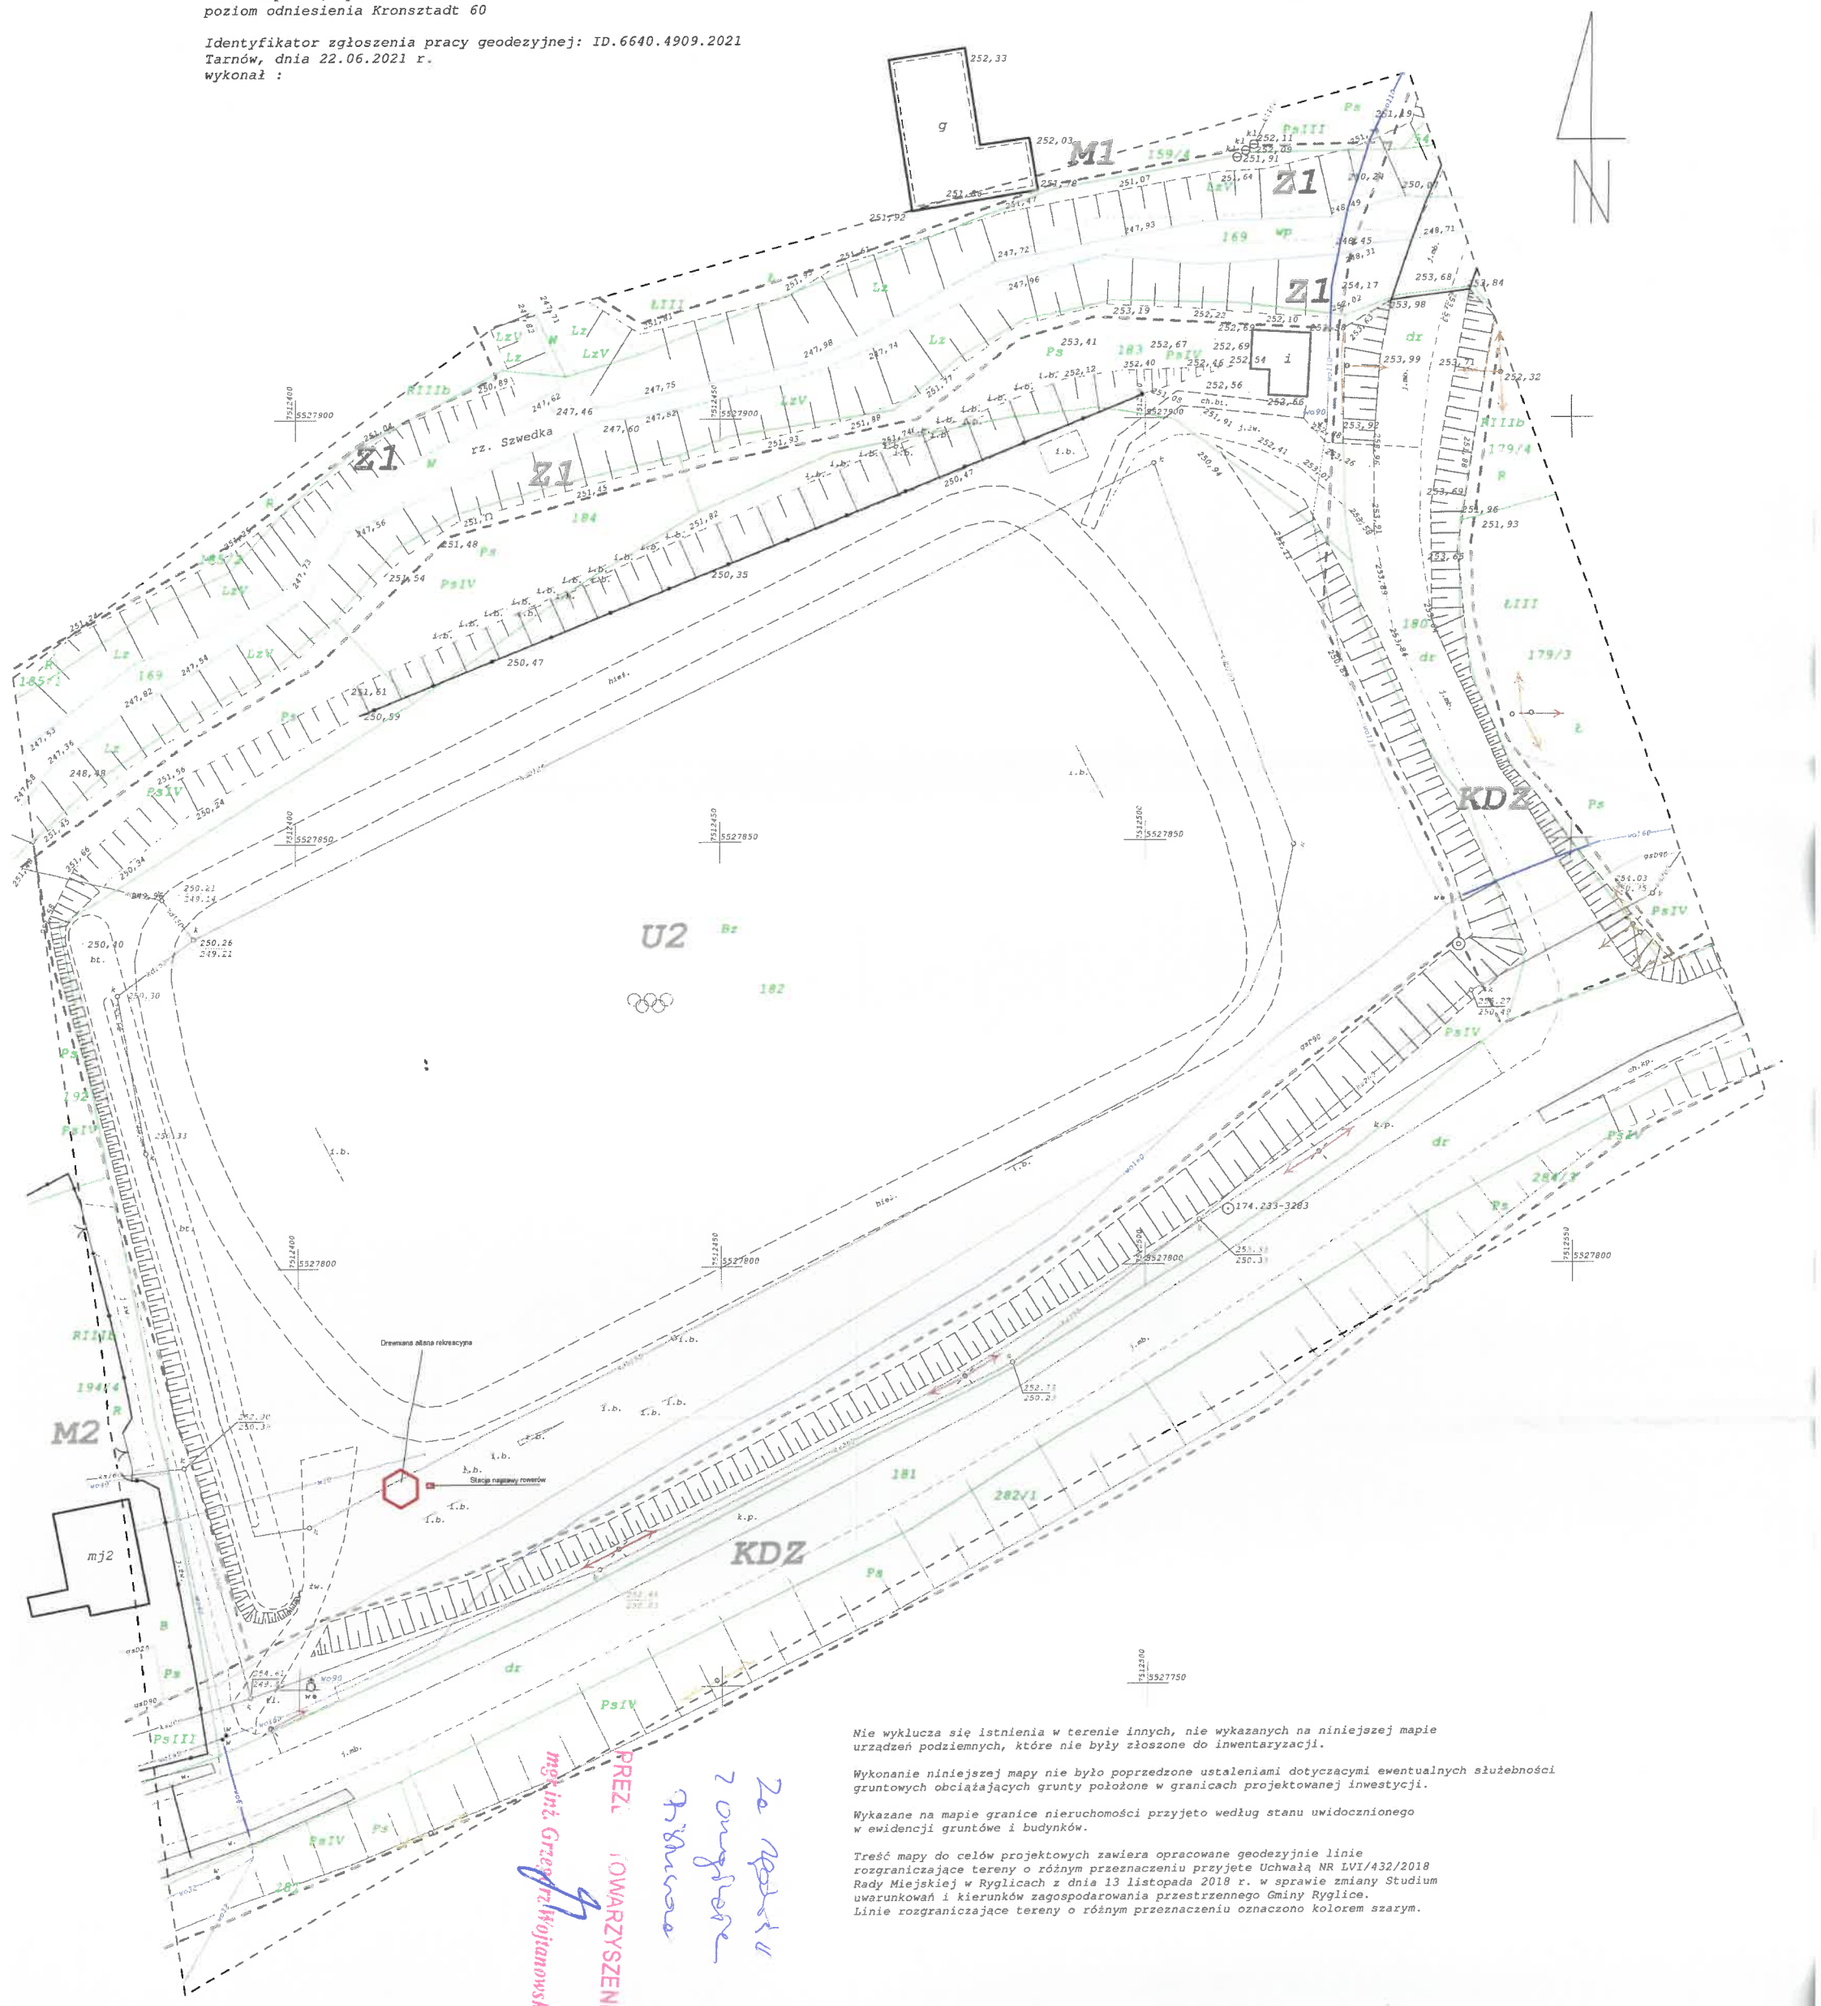

Nie wyklucza się istnienia w terenie innych, nie wykazanych na niniejszej mapie urządzeń podziemnych, które nie były złoszone do inwentaryzacji.

Wykonanie niniejszej mapy nie było poprzedzone ustaleniami dotyczącymi ewentualnych służebności gruntowych obciążających grunty położone w granicach projektowanej inwestycji.

Wykazane na mapie granice nieruchomości przyjeto według stanu uwidocznionego w ewidencji gruntów i budynków.

Treść mapy do celów projektowych zawiera opracowane geodezyjnie linie rozgraniczające tereny o różnym przeznaczeniu przyjete Uchwałą NR LVI/432/2018 Rady Miejskiej w Ryglicach z dnia 13 listopada 2018 r. w sprawie zmiany Studium uwarunkowań i kierunków zagospodarowania przestrzennego Gminy Ryglice. Linie rozgraniczające tereny o różnym przeznaczeniu oznaczono kolorem szarym.

mgr inż. Grzegorz Wojtanowski
PREZES STOWARZYSZENIA